

# 〇〇様 太陽光アレイ設置平面図


モジュール	プレミアムソーラー305w
発電出力	109.8Kw
設置枚数	360枚
パワーコンディショナー	オムロン5.5Kw
設置台数	9台
設置方角	12度
パネル傾斜角度	10度
設置形態	野立て
基準風速	38m/s
最大積雪	25cm

## 【設備詳細】

サーファシールドG	有/無
防草シート	有/無
フェンス	有/無
遠隔監視システム	有/無
メンテナンス加入	有/無

## 【注意事項】

- ※現場の状況によってはレイアウト通り配置できないことがあります。
- ※図面と実際の寸法が異なる場合、本設計通り配置できないことがあります。
- ※設置基準を満たす前提で作成しております。

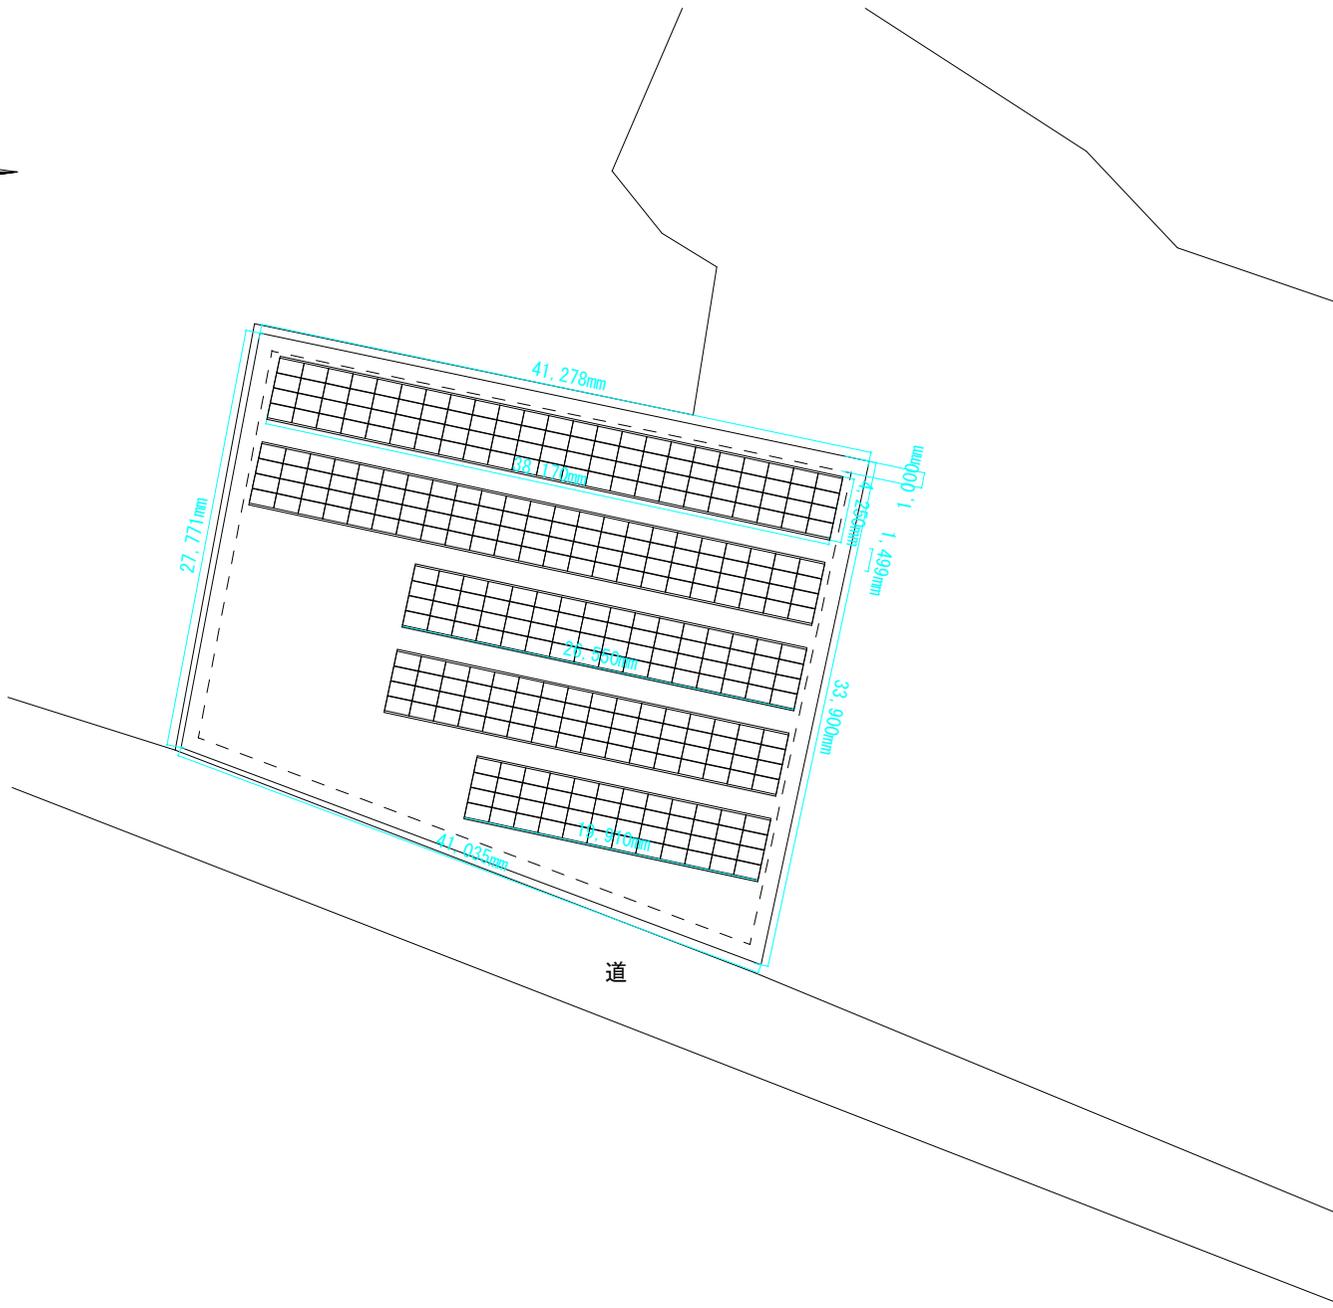

		作成日時 2019. 7. 29	縮尺	担当者名
--	--	---------------------	----	------