

様 太陽光風力設置平面図


モジュール	プレミアムソーラー315w
発電出力	108.36kw+風車24kw
設置枚数	344枚+風車8基
パワーコンディショナー	
設置台数	
設置方角	真南
パネル傾斜角度	30度
設置形態	野立て
基準風速	
最大積雪	

【設備詳細】

サーファシールドG	有/無
防草シート	有/無
フェンス	有/無
遠隔監視システム	有/無
メンテナンス加入	有/無

【注意事項】

- ※現場の状況によってはレイアウト通り配置できないことがあります。
- ※図面と実際の寸法が異なる場合、本設計通り配置できないことがあります。
- ※設置基準を満たす前提で作成しております。

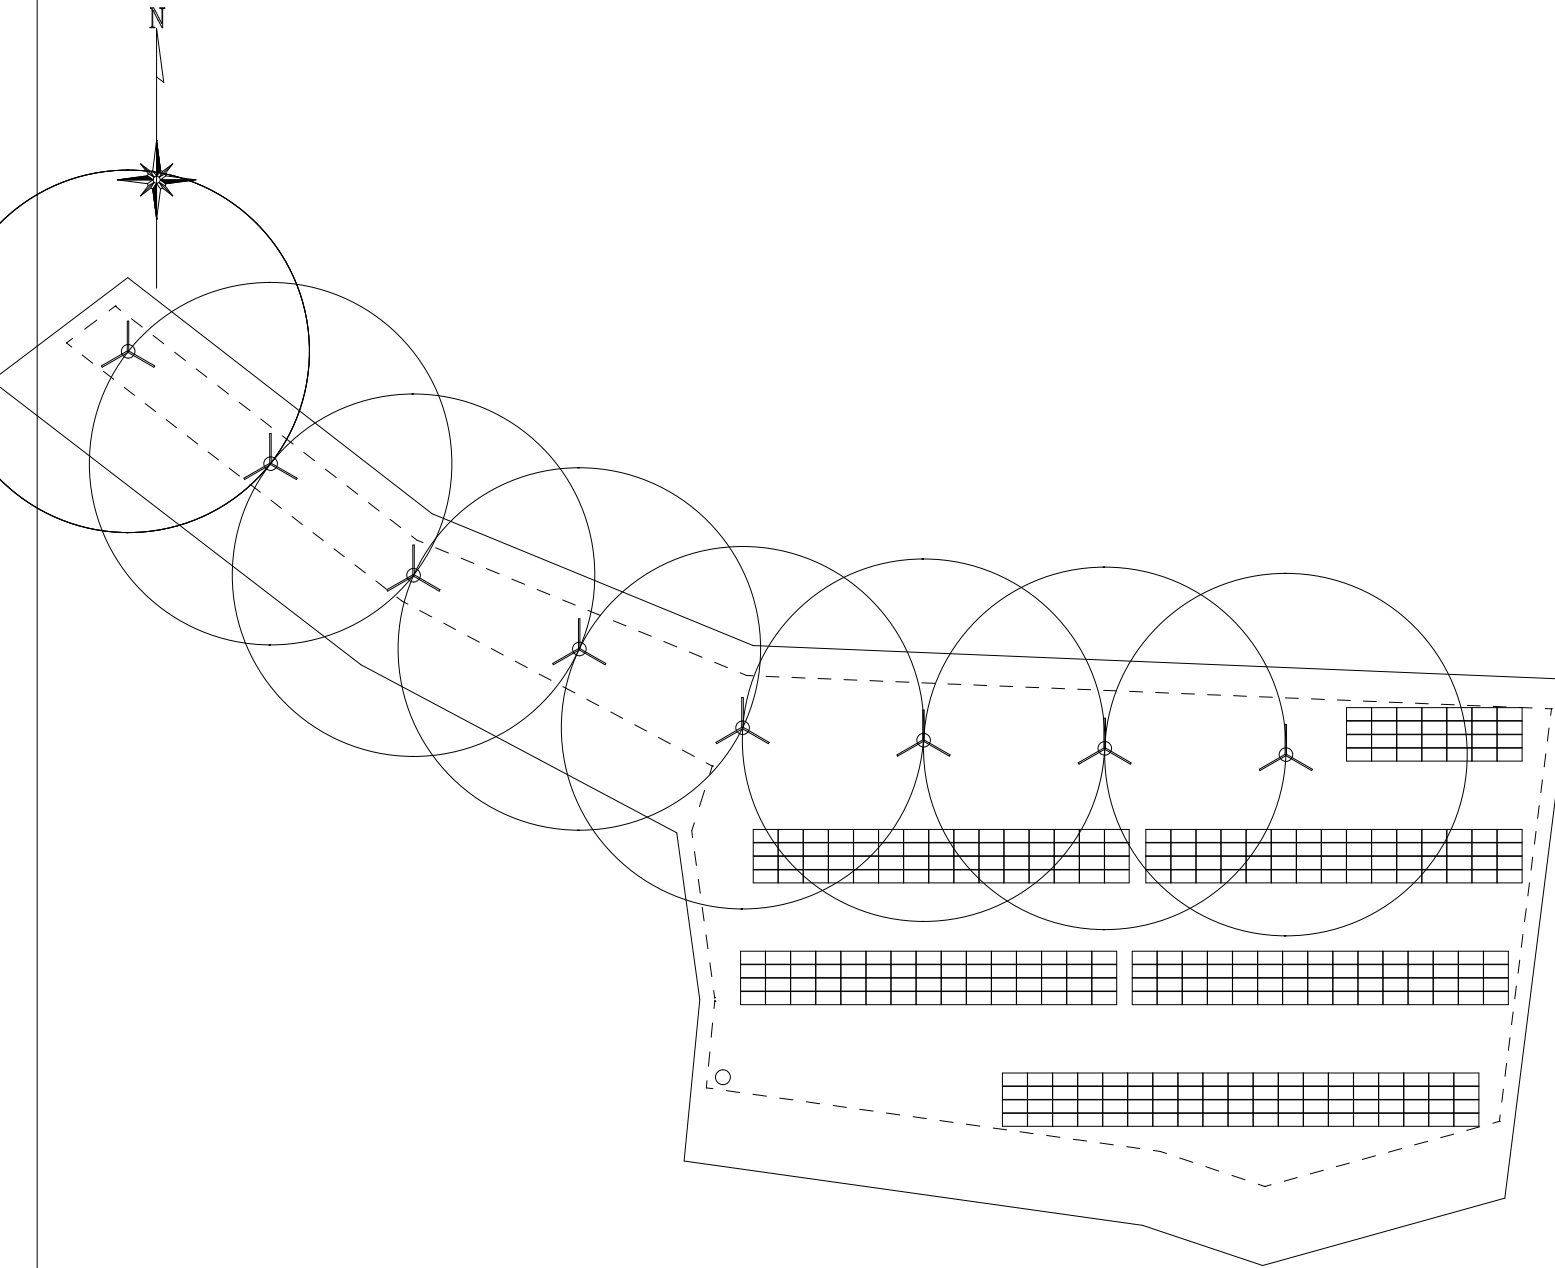

作成日時


2019/8/29

縮尺

S=1/500

担当者名

松井 貴志

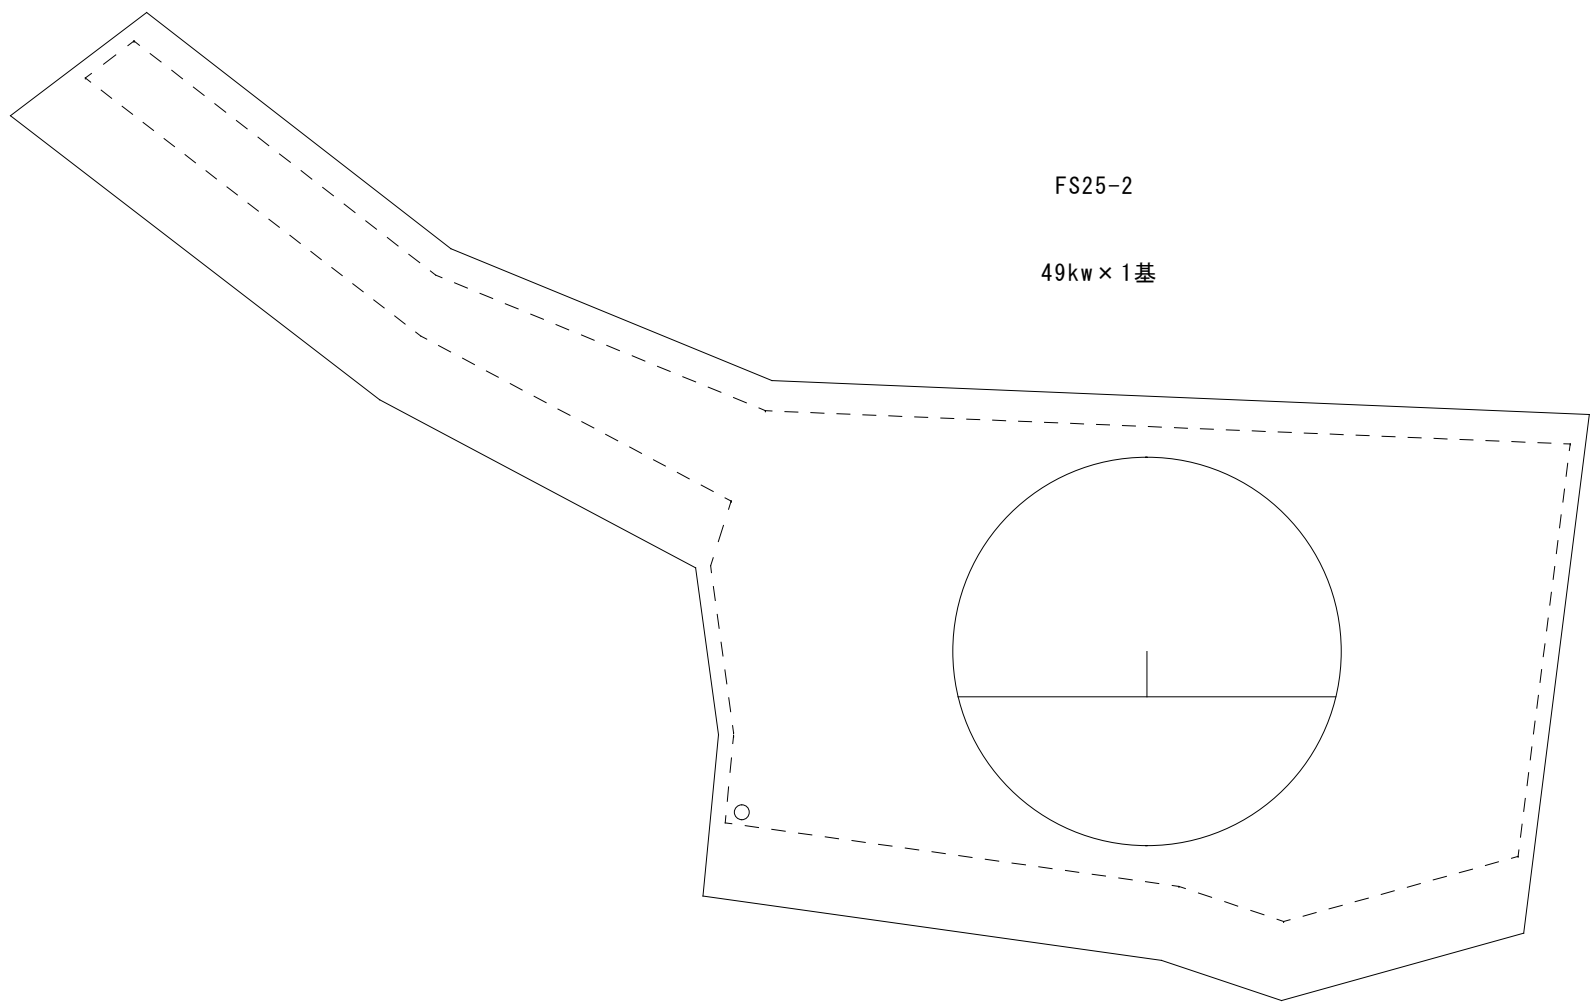

FS25-2

49kw × 1基